


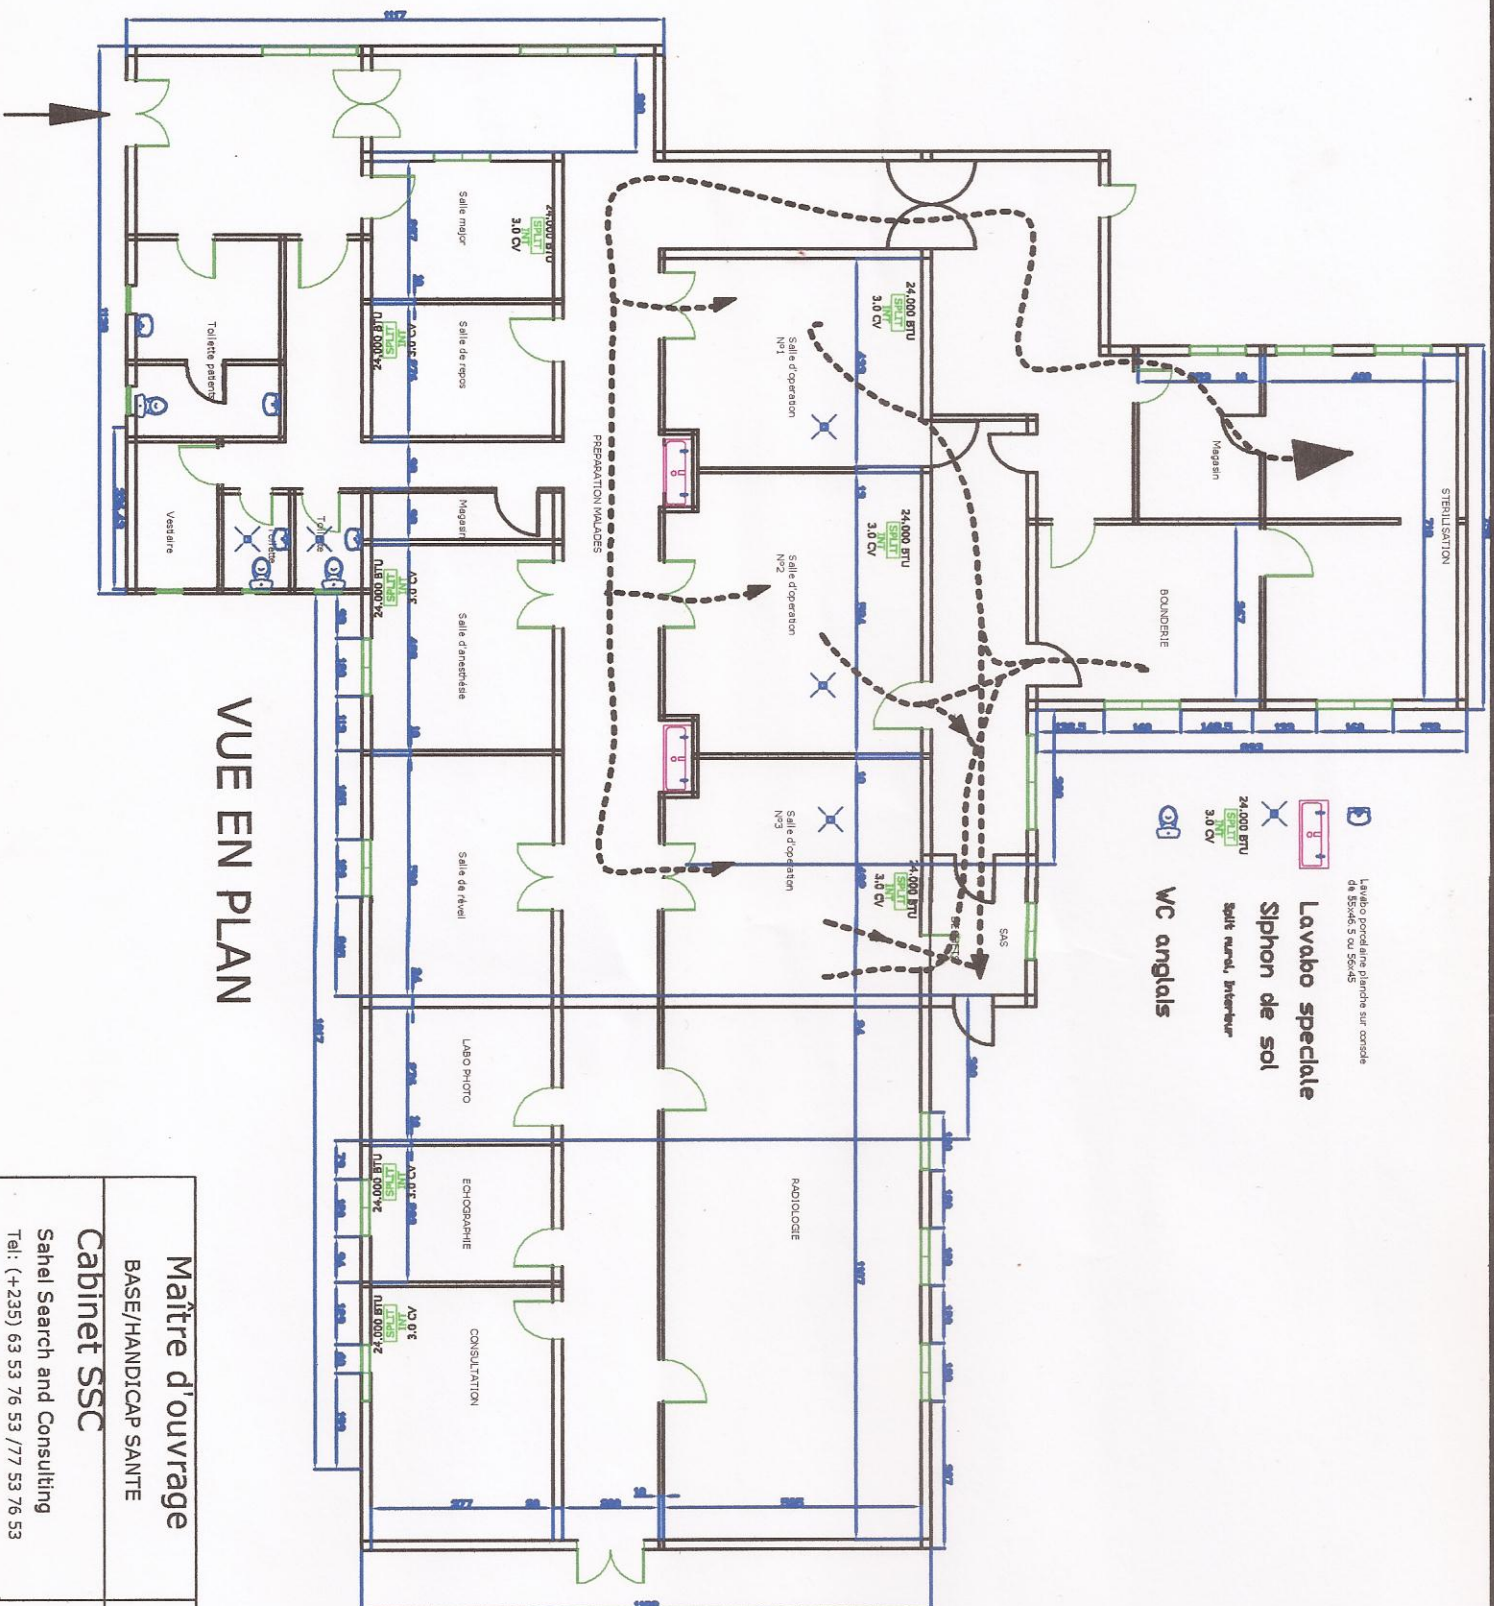

VUE EN PLAN

-  **Lavabo speciale**
24,000 BTU
-  **Siphon de sol**
24,000 BTU
-  **WC anglais**
3.0 CV

Maître d'ouvrage BASE/HANDICAP SANTE Cabinet SSC	Projet de réhabilitation du bloc opératoire de l'hôpital régional de Moundou
Sahel Search and Consulting Tel: (+235) 63 53 76 53 / 77 53 76 53 email: mansiri29@yahoo.com	Ech: 1/50 AO UT 2012